COMUNE DI POSITANO
PROVINCIA DI SALERNO

Piano degli Impianti Pubblicitari e delle Pubbliche Affissioni

Abaco degli Impianti Pubblicitari

AI | AI.2

TIPO DI IMPIANTO	ALTRI IMPIANTI	AI
	Monitor/VideoWall	AI.2
TIPOLOGIA D'USO	Istituzionale e di servizio	I
DURATA	Permanente	P
DESCRIZIONE	Display elettronico finalizzato alla diffusione di messaggi istituzionali e di promozione turistica del territorio.	
CARATTERI DIMENSIONALI	cfr. elaborati grafici	
ILLUMINAZIONE	N	
PRESCRIZIONI	L'impianto è utilizzato ai soli fini istituzionali e di servizio.	
COLLOCAZIONE	Su tutto il territorio comunale secondo quanto indicato nel Piano.	
TITOLO EDILIZIO		
PARERI		
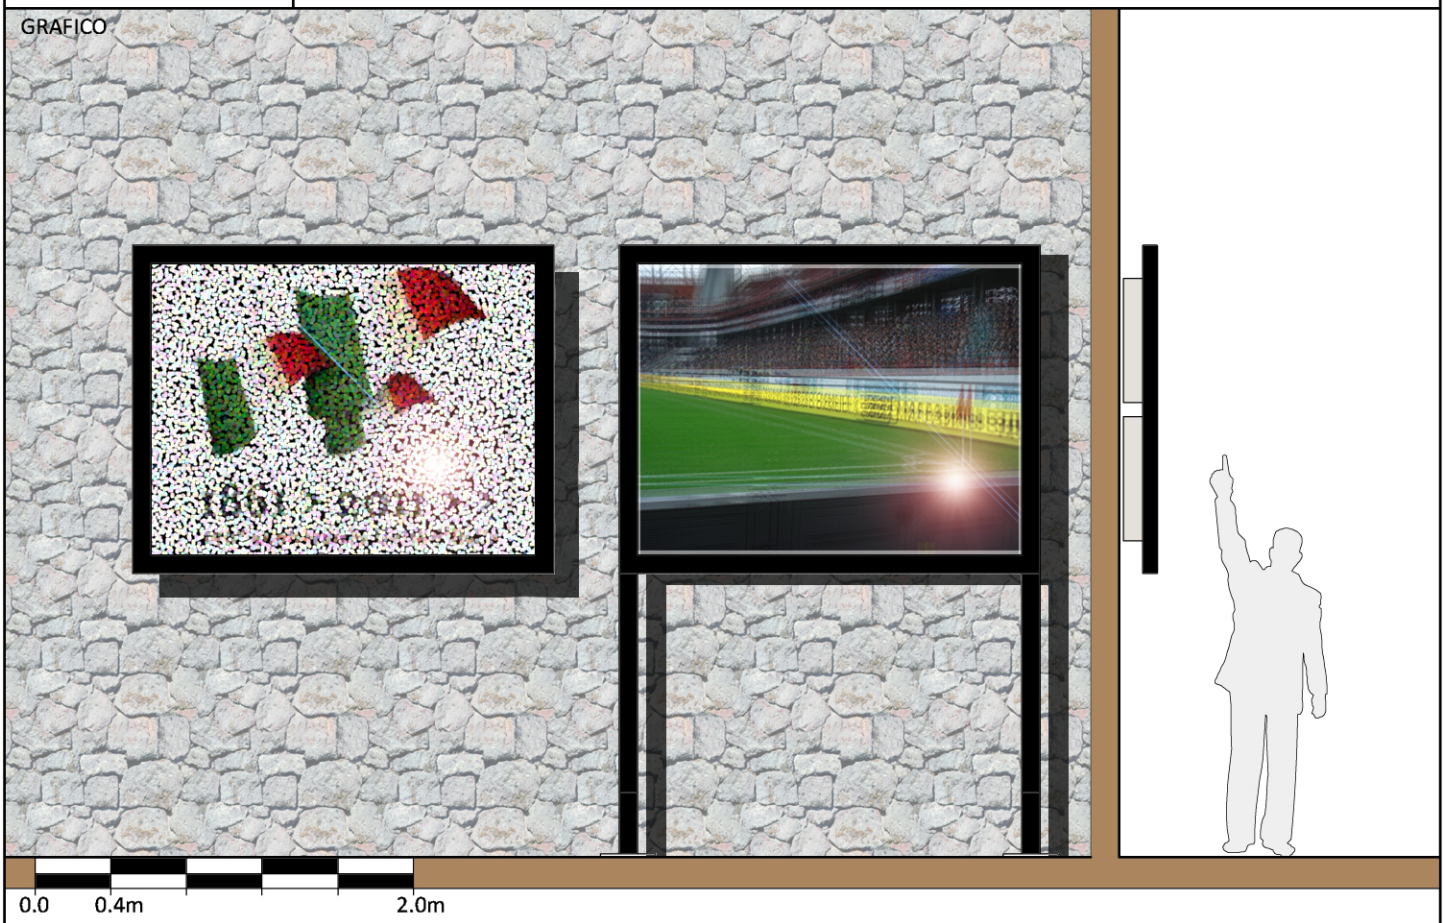
GRAFICO